



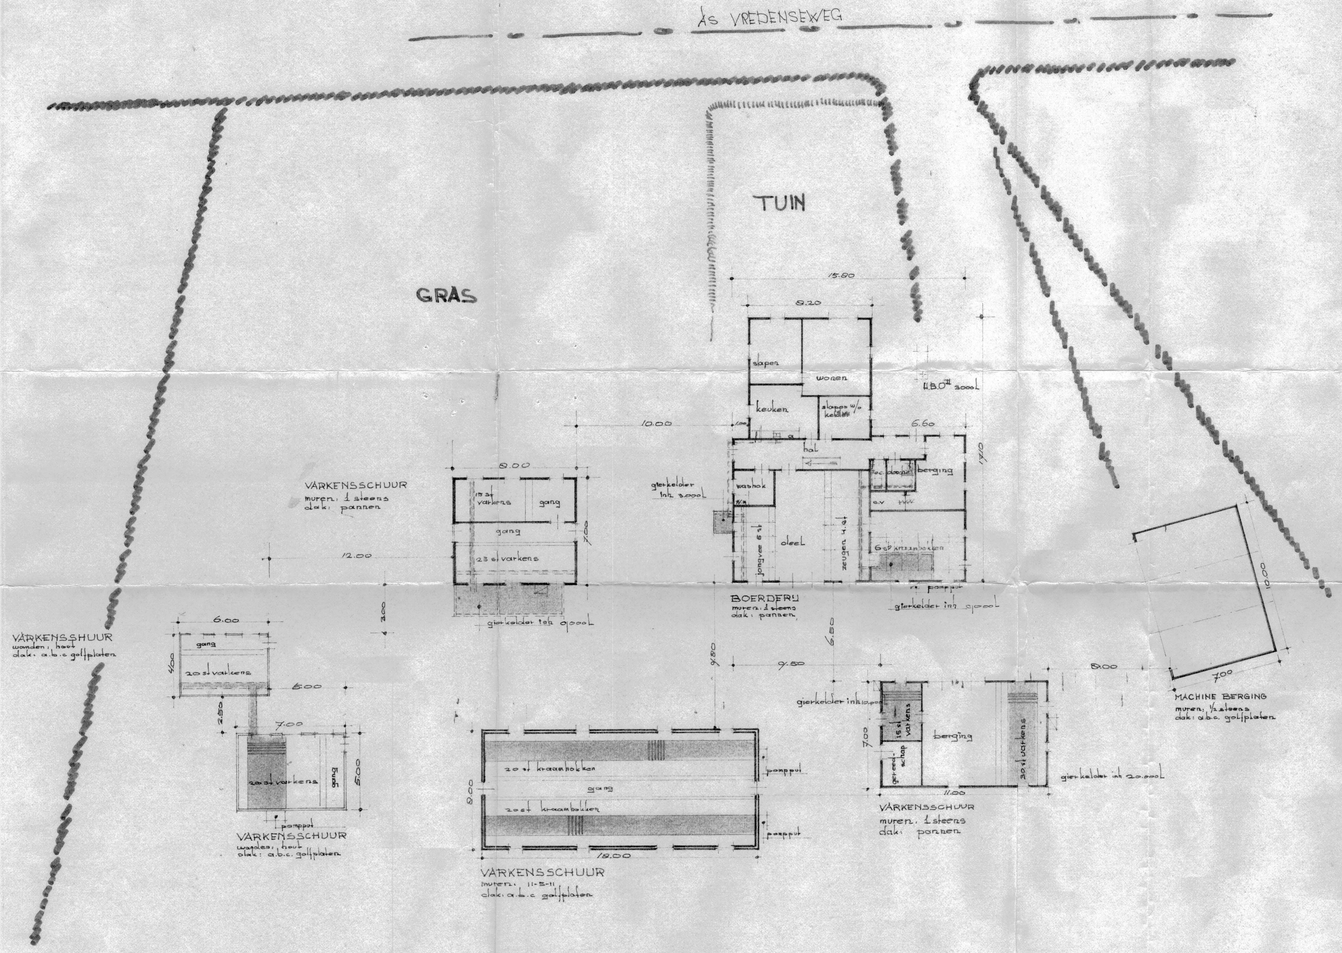

NOKRICHTINGEN 1:500

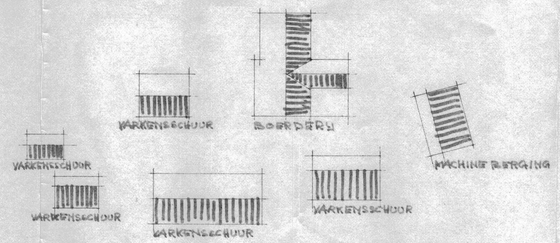

KAD. BEK GEM WINTERSWIJK
SEKTIE B nrs 5286
LEGGER ART 15590
SCHAAL 1:2500

Behoort bij besluit van burgemeester en wethouders van WINTERSWIJK
van 6 mrt. 1978 no. III-2-2
De secretaris:

AANVRAAG HINDERWET 1:200

W. ABBINK
HENXEL 54[I]
WINTERSWIJK