

HINDERWET verzoek vergunning - tevens beschrijving (artt. 2 en 5)

In viervoud (1e t/m 4e ex.) in te dienen!

stempel
datum van ontvangst

II - 2

GEMEENTE WINTERSWIJK	
2973-1.777.5	
- 1 JUNI 1977	
<i>Hinderwet</i>	
adv./verv. br. nr.	

Burgemeester en wethouders

van de gemeente

Winterswijk

Beheert bij besluit van burgemeester
en wethouders van WINTERSWIJK
van - 8 mrt. 1978 no. III-2-2

De secretaris,

datum: 27 mei 1977.

naam van verzoeker

G.W. Abbink

straat en huisnummer (evt. telefoonnummer)

Henxel 54 1

woongemeente (evt. postadres)

Winterswijk

☐ * verzoekt vergunning tot het

☒ oprichten, in werking brengen en in werking houden

☐ uitbreiden

☐ wijzigen

van de hieronder omschreven inrichting.

☐ * verzoekt in verband met de uitbreiding/wijziging van de inrichting, voor welke reeds vergunning werd verleend, een *nieuwe*, de gehele hieronder omschreven inrichting omvattende, vergunning (art. 6a). (1)

aard van de inrichting (2)

Fokzeugen bedrijf

plaats waar de inrichting is of zal worden gevestigd

straat- en nummer (evt. telefoonnummer) en gemeente van vestiging
evt. postadres)

Henxel 54 1

kadastrale ligging
gemeente

Winterswijk

sectie

5286

nummer(s)

15590

opgaaf van hetgeen in de inrichting zal worden verricht, vervaardigd of verzameld (3)

fokzeugen bedrijf

* Aankruisen wat van toepassing is!

Zie voor de noten de toelichting behorende bij dit formulier.

Zie verder ommezijde

Niet door aanvrager in te vullen!

volgnr. (ook voor dossier)

naam verzoeker

burgemeester

WINTERSWIJK

no. III-2-2

De secretaris,

☐ bescheiden in orde

☐ niet-ontvankelijk d.d.

stukken toegezonden aan

☐ arbeidsinspectie

☐ kwartiermeester-generaal der Kon. landmacht

☐ insp. der opleidingen

☐ rijksinstituut zuivering afvalwater

☐ insp. volksgezondheid d.d.

☐ terugontvangst

☐ niet verder in behandeling d.d.

☐ kennisg. aan andere gemeente d.d.

☐ kennisg. aan belanghebbenden d.d.

☐ openbare kennisgeving d.d.

☐ proces-verbaal openb. zitting d.d.

☐ toezending ontwerpvoorwaarden d.d.

☐ terugontvangst binnen 14 dagen d.d.

☐ beschikking op verzoek d.d.

kenm.

opgaaf van de aan te wenden beweegkracht ⁽⁴⁾

nadere gegevens ⁽⁵⁾

Ter voorkoming van terugzending of niet-ontvankelijkverklaring van dit verzoek verdient nauwkeurige invulling ervan aanbeveling.
Tekening en beschrijving te zamen moeten een volledig beeld van de inrichting c.q. de uitbreiding of wijziging daarvan opleveren.
Bij onvoldoende ruimte eventueel vervolgen op afzonderlijke vellen in viervoud. Deze ook ondertekenen!

Hierbij te voegen:

een bouwkundige plattegrondtekening in *viervoud*, schaal niet kleiner dan 1 : 250, doch bij voorkeur 1 : 100, de uit- en inwendige samenstelling van de inrichting en toebehoren aangevende.
(Deze tekening dateren en ondertekenen!)

handtekening verzoeker

G. W. Abbink

..... bijlagen

Nauwkeurige beschrijving volgens artikel 5, onder 2, der Hinderwet,
behorende bij het verzoek d.d. 27 mei 1977

ingediend door

wonende te

om vergunning tot het ')

van

de heer G.W. Abbink

Winterswijk, henxel 54 I ✓

oprichten, inwerking brengen en in werking

houden van een veehouderij met mestopslag

') hier invullen: oprichten, in werking brengen, in werking houden/
~~in werking brengen, in werking houden~~ en

Opgaaf van de aangrenzende kadastrale percelen.

sectie en nummer	naam en voorlet- ters van de eigenaar	woonplaats en adres eigenaar	naam en voor- letters gebruiker	woonplaats en adres gebruiker
sectie B	Gem. Winterswijk		Vredenseweg ✓	
no. ongd			(openbare weg)	

WEGENS PRIVACY
GEGEVENS ONLEESBAAR GEMAAKT

sectie _____				
no. _____				
sectie _____				
no. _____				
(zo nodig vervolgen op afzonderlijk blad)

Niet in te vullen door de aanvrager.

Advies directeur gemeentebedrijven.

Bovenstaande gegevens gecontroleerd en akkoord bevonden.

Binnen een afstand van 200 meter bevinden zich geen "gevoelige" gebouwen.
~~de volgende~~

aanduiding gebouw	eigenaar

De inrichting ligt binnen een afstand van 200 meter van de grens van de gemeente _____.

Voor de op te leggen voorwaarden en de eventuele andere opmerkingen moge ik u verwijzen naar bijgaand schrijven.

afdeling II-3.

Nauwkeurige beschrijving

behorende bij het verzoek van
 ingediend door G.W. Abbink
 wonende te Winterswijk
 aan het adres Henxel 54 1.
 om vergunning ingevolge de hinderwet.

19 77

Behoort bij besluit van burgemeester
 en wethouders van WINTERSWIJK
 van - 8 mrt. 1978 no. III-2-2

De secretaris,



Plaatsaanduiding, doel en omvang van de inrichting

Plaatsaanduiding

Straat en nummer

Henxel

nr. 54 1

Kadastraal bekend

gemeente

sectie

nr.

Winterswijk

B 5286

art 15590

Doel

De inrichting zal dienen voor

Fokzeugen

Omvang

1. De omvang van de inrichting bedraagt maximaal:

te realiseren ¹reeds aanwezig ²

a. mestkalveren

staanplaatsen

b. meststieren

staanplaatsen

c. 5 melkkoeien incl. pinken en vaarzen

staanplaatsen

d. mestvarkens

ligplaatsen

e. drachtige fokzeugen

ligplaatsen

f. + 150 fokzeugen met biggen

ligplaatsen

g. mestkuikens

stuks

h. legkippen

stuks

i. nertsen

stuks

j.

2. De vloeibare mest wordt opgeslagen in kelders

3. De opslagkelder voor vloeibare mest heeft een inhoud van 125 m³/l^{xxx}

4. De vaste mest wordt opgeslagen op mestfaalt

5. In de opslagplaats voor vaste mest kan maximaal 20 m³ mest worden opgeslagen.

6. a. De vaste mest wordt afgevoerd met eigen vervoer

b. De vloeibare mest wordt afgevoerd met gierkar

7. a. De vaste mest wordt afgevoerd naar eigengrond

b. De vloeibare mest wordt afgevoerd naar eigen grond


8. a. De vaste mest wordt 10¹ maal per jaar uit de opslagplaats afgevoerd.
b. De vloeibare mest wordt 10⁰ maal per jaar uit de opslagplaats afgevoerd.
9. a. De afstand tussen de opslagplaats van vaste mest en de dichtstbijzijnde woning¹ bedraagt circa 200 m.
b. De afstand tussen de opslagplaats van vloeibare mest en de dichtstbijzijnde woning¹ bedraagt circa 200 m.
10. De afstand tussen de stallen van de inrichting waarvoor vergunning wordt aangevraagd en de in 9 bedoelde woning bedraagt circa 200 m.
- 11.² De in 9 bedoelde woning is:
☐ een burgerwoning
☒ een woning bij een bedrijf uit de agrarische sector
☐
12. De bedrijfsruimten/stallen worden geventileerd
de afvoeropening(en) bevindt(bevinden) zich m boven (de nok van) het dak en circa m boven de begane grond.
13. Van de ventilatoren bedraagt het vermogen en het toerental:
pk omw/min
pk omw/min
pk omw/min
pk omw/min
pk omw/min
- 14.³ In de inrichting is opslag van:
☐ propaan
☒ olie
15. De inhoud van de opslagtank
voor , op tekening aangegeven met , is 3 m³
voor , op tekening aangegeven met , is m³
- 16.⁴ De opgeslagen olie is van de soort
☐ zware stookolie in tank(s)
☒ huisbrandolie in tank(s)
☐
17. De olie wordt bovengronds/ondergronds opgeslagen.
De olietank(s), op tekening aangegeven met is(zijn) bovengronds geplaatst.
De olietank(s), op tekening aangegeven met is(zijn) ondergronds geplaatst.

De verzoeker,

G. W. A. de Vries

¹ De eigen woning buiten beschouwing laten.

² ☐ Afkruisen wat van toepassing is.

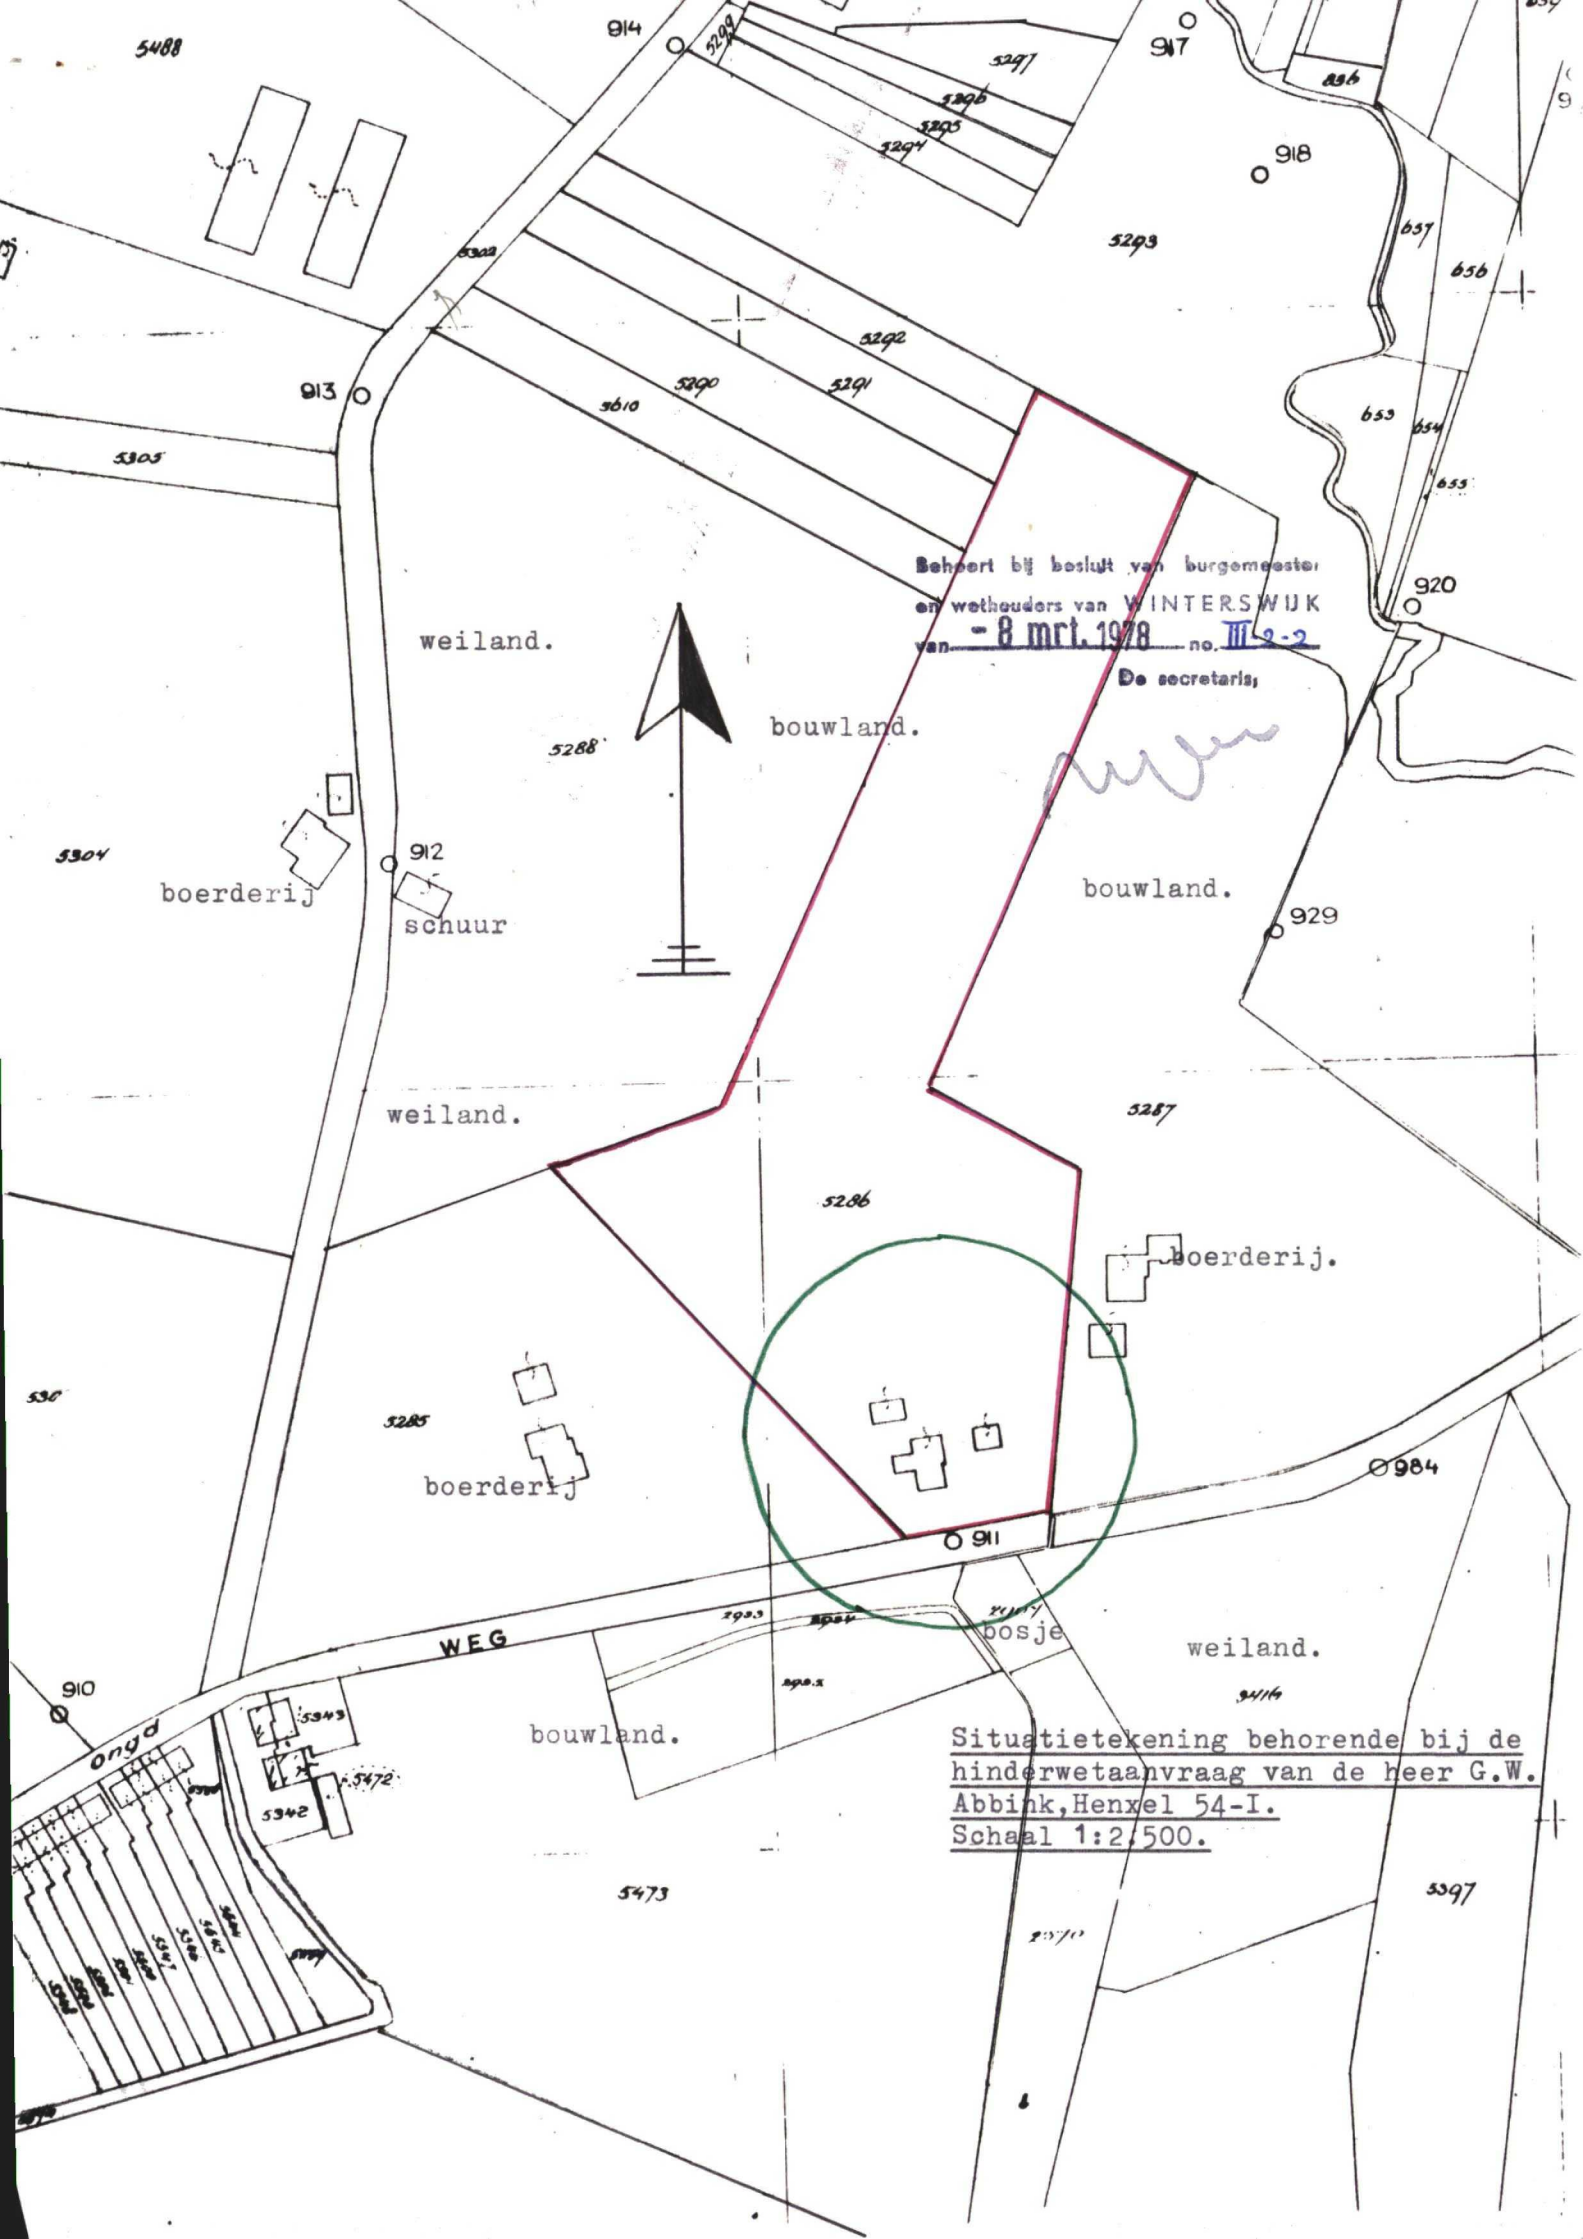

weiland.

bouwland.

bouwland.

weiland.

5287

5286

5285

boerderij

boerderij.

WEG

bosje

weiland.

bouwland.

Situatietekening behorende bij de
hinderwetaanvraag van de heer G.W.
Abbink, Henxel 54-I.
Schaal 1:2,500.

5473

5397

01293

onderwerp:
Hinderwet
G.W. Abbink,
Henxel 54 I

Naar aanleiding van het mij om advies gezonden verzoek d.d. 27 mei 1977 - ingekomen 6 juni 1977 - van de heer G.W. Abbink, Henxel 54 I om vergunning ingevolge de Hinderwet tot het oprichten, inwerking brengen en in werking houden van een veehouderij met mestopslag op het perceel plaatselijk gemerkt Henxel 54 I en kadastraal bekend gemeente Winterswijk, sectie B, nr. 5286 deel ik uw college mede, dat mijnerzijds geen bezwaar bestaat tegen het verlenen van de gevraagde vergunning mits de voorwaarden voor de ondergrondse opslag van huisbrandolie alsmede de voorwaarden inzake het milieubeheer worden opgelegd.

afd. II-3

archief



VERGUNNING

Leges f 41,20.

1978, no.III-2-2.

Burgemeester en wethouders van de gemeente Winterswijk;

beschikkende op een verzoek d.d. 27 mei 1977 en ingekomen d.d. 1 juni 1977, van de heer G.W. Abbink, Henxel 54-I te Winterswijk om vergunning ingevolge de Hinderwet tot het oprichten, in werking brengen en in werking houden van een veehouderij met mestopslag alsmede de opslag van huisbrandolie op het perceel, plaatselijk gemerkt Henxel 54-I en kadastraal bekend als gemeente Winterswijk, sectie B, nr. 5286;

overwegende, dat uit de verklaring van het districtshoofd van de Arbeidsinspectie te Arnhem d.d. 30 september 1977, H.W. nr. 2310/77/dV/GB blijkt, dat de Veiligheidswet 1934 op de inrichting van toepassing is en de inrichting niet valt onder de voorschriften, aangewezen bij Koninklijk Besluit d.d. 31 januari 1953 (Stb.nr. 40);

dat de in de Hinderwet bedoelde eigenaren en gebruikers tijdig van het onderhavige verzoek om vergunning in kennis zijn gesteld en daarvan tijdig openbare kennisgeving is gedaan;

dat tegen het verlenen van de gevraagde vergunning geen bezwaren zijn ingebracht;

gelet op het proces-verbaal van het voorgevallene op de zitting als bedoeld in artikel 11 van de Hinderwet, die is gehouden op donderdag 27 oktober 1977;

gezien de brief van de Inspecteur van de Volksgezondheid te Arnhem d.d. 9 januari 1978, nr. HW 2212/77/Ko/lk;

gelet op de bepalingen van de Hinderwet;

b e s l u i t e n :

de gevraagde vergunning ingevolge de Hinderwet te verlenen overeenkomstig de bij dit besluit behorende en als zodanig gewaarmerkte tekening en omschrijving en onder de volgende voorwaarden:

- I. Voor wat betreft de veehouderij met mestopslag onder de op bijgaande staat A vermelde voorwaarden.
- II. Voor wat betreft de ondergrondse opslag van huisbrandolie onder de op bijgaande staat B vermelde voorwaarden.

Winterswijk, 8 maart 1978.

Burgemeester en wethouders van Winterswijk,

burgemeester, C. de Vries.

afschrift aan:
belanghebbende;
arbeidsinspectie;
insp. volksgezondheid;
afd. II-3;
politie.

secretaris, H. Nijkes.

De heer H.W. Blekkink, Henxel 54

Het afschrift van dit besluit is verzonden op:

16. MRT 1978

Binnen 20 dagen na deze dagtekening kan beroep worden ingesteld bij de Kroon. Het beroepschrift moet worden gericht aan Hare Majesteit de Koningin, doch worden ingediend bij het gemeentebestuur.

A. Voorwaarden inzake het milieubeheer.

1. Bij het verwijderen van mest en gier mag de omgeving niet worden verontreinigd. Transport van dunne mest en gier moet daarom geschieden in volledig gesloten tankwagens, die in een zindelijke staat moeten zijn.
Vaste mest moet worden getransporteerd in daarvoor geschikte transportmiddelen, die op correcte wijze zijn beladen.
2. Het terrein van de inrichting mag niet worden bevloeid of op andere wijze van een laag mest of gier worden voorzien.
Deze bepaling is niet van toepassing bij het bemesten van grond volgens de normale bemestingspraktijk.
3. Mest en gier mogen niet worden bewaard in een greppel, gegraven put of ander open bassin.
4. Ramen van de stallen moeten, voorzover zij geen functie hebben voor de luchtinlaat van de stal, gesloten worden gehouden.
Deuren moeten zelfsluitend zijn.
5. Wanneer in de stallen dan wel op of nabij het erf ongedierte (zoals ratten, muizen of vliegen) wordt waargenomen, dienen doelmatige bestrijdingsmaatregelen te worden getroffen.
6. Het voer moet worden bewaard in uitsluitend voor dit doel gebezigde bewaarplaatsen die rat- en muiswerend zijn uitgevoerd.
7. Kadavers mogen niet op het terrein van de inrichting worden begraven; zij dienen, in afwachting van afvoer uit de inrichting, te worden geborgen in deugdelijke waterdichte verpakking of in een goed gesloten, speciaal daartoe bestemde, ruimte.
8. Op het terrein van de inrichting mag geen mest worden gedroogd of verbrand.
9. De elektrische installatie mag geen storing veroorzaken in radio- en/of televisie-ontvangst.
10. De inrichting moet in een schone en ordelijke toestand en de opstallen en installaties in een goede staat van onderhoud verkeren.
11. Dunne mest, gier, spoel- en/of schrobwater moeten uit de stal worden afgevoerd naar de hiertoe bestemde vloeistofdichte opslagruimte (kelder of silo). Indien deze opslagruimte niet onder de stal is gelegen moet het transport naar de opslagruimte geschieden door middel van een gesloten riool.
De opslagruimte mag niet zijn voorzien van een overstort.
De opslagruimte moet door middel van goed sluitende deksels of luiken gesloten worden gehouden, behoudens tijdens het ledigen.
12. De in de stallen aanwezige vaste mest moet zoveel mogelijk dagelijks worden verzameld en overgebracht naar de betonplaats, waarvan de plaats op de tekening is aangegeven. De stapeling van de mest op deze betonplaats moet op zodanige wijze geschieden dat alle uittredende vocht óf door middel van een ringgoot en een daarop aansluitend gesloten riool óf middels een op afschot gelegde plaat of anderszins rechtstreeks wordt afgevoerd naar de opslagruimte bedoeld in voorwaarde 11.

Behoort bij besluit van burgemeester
en wethouders van WINTERSWIJK
van - 8 mrt. 1978 no. III-2-2

De secretaris,



VOORWAARDEN VOOR DE ONDERGRONDSE OPSLAG VAN HUISBRANDOLIE

- B** 1. In de voorraadtank, bestemd voor de opslag van huisbrandolie, mag slechts een brandbare vloeistof worden opgeslagen, waarvan het onderste vlampunt, bepaald volgens de methode Pensky Martens bij 760 mm kwikdruk hoger dan 55° C is gelegen.
2. De tank moet een cilindrische vorm hebben en zijn vervaardigd van gewalst staal dat tenminste voldoet aan de eisen voor Fe 37B volgens Euronorm 25/65. ')
- De dikte van de voor de tankwand gebruikte plaat moet tenminste 5,0 mm. bedragen en mag bij toepassing van de aangegeven staalsoort tevens niet kleiner zijn dan
$$s = \frac{\text{middellijn van de tank in mm.} + 1 \text{ mm.}}{400}$$

De bodems moeten bol zijn en zodanig zijn gevormd dat de bevestigingsnaad van de bodem aan de romp in het cilindrische deel van de tank is aangebracht. De bodems moeten minstens even sterk zijn als de romp van de tank. Alle lassen moeten doorgelast zijn en overigens voldoen aan de eisen van goed vakmanschap, ter beoordeling van het KIWA of een door dit instituut erkende deskundige. De tank moet onbekleed in de fabriek op dichtheid worden beproefd met lucht bij een inwendige overdruk van 0,3 bar (kgf/cm²) en afgezeept.

Het bewijs waarin vermeld is dat de tank aan bovenstaande bepalingen voldoet, afgegeven door het Keurings Instituut voor Waterleiding-artikelen (KIWA) of een door dit instituut erkende deskundige moet op verzoek van burgemeester en wethouders vóór het ingebruiknemen van de tank worden overgelegd.

3. De tank moet, nadat de walshuid in- en uitwendig zorgvuldig is verwijderd tegen roesten zijn beschermd door een doelmatig samengestelde, gelijkmatig over het oppervlak van de tank verdeelde bekleding van tenminste 5 mm. dikte, welke voldoet aan het gestelde in mededeling 13 van Corrosiecommissie II van het Metaalinstituut TNO te Delft, uitgave 1962.

De bekleding moet ter plaatse waar de tank wordt ingegraven worden gecontroleerd door afvonken en eventuele beschadigingen moeten worden bijgewerkt. Het onderzoek op dichtheid van de tank en de daarop aangesloten leidingen moet opnieuw geschieden nadat de tank is geplaatst door beproeving met lucht bij een inwendige overdruk van 0,3 bar (kgf/cm²) met behulp van een U-vormige open pijp en een waterkolom, of met water bij een inwendige overdruk van 2 bar (kgf/cm²). Bij deze beproeving moet de druk gedurende tenminste 15 minuten constant blijven. Een bewijs hiervan, afgegeven door het KIWA of een door dit instituut erkende deskundige moet vóór het ingebruiknemen van de tank aan burgemeester en wethouders worden overgelegd.

4. Indien een redelijk vermoeden bestaat, dat een tank lek is, moet deze op dichtheid worden beproefd op de wijze als beschreven onder 3.
5. De tank moet zijn voorzien van een mangat met een inwendige middellijn van tenminste 500 mm; een tank van meer dan 10 meter moet zijn voorzien van twee mangaten. De mangaten moeten aan de bovenzijde van de tank zijn aangebracht.

De tank moet zijn voorzien van twee deugdelijk geconstrueerde hijsplaten symmetrisch aangebracht ten opzichte van het midden van de tank aan de bovenkant van de romp.

) Tot het aanvaarden van Euronorm 25/65 mag staal Qmc 37 worden gebruikt.

De tank moet zijn voorzien van een aansluitklem voor aansluiting van de kathodische bescherming.

Het hijsen en neerlaten van de tank mag uitsluitend geschieden door ophanging aan de hijsplaten.

6. Tenzij op grond van een rapport van het Keuringsinstituut voor Waterleidingartikelen (KIWA) of een door dit instituut erkende deskundige kan worden aangetoond, dat de specifieke weerstand van de grond op de plaats waar de tank komt te liggen meer dan 5000 Ohm cm. bedraagt, moet de tank met de daarop aansluitende ondergrondse leidingen uitwendig tegen corrosie zijn beschermd door middel van een kathodische bescherming, welke jaarlijks op zijn goede werking moet worden gecontroleerd ¹⁾ en welke aan het gehele te beschermen oppervlak te allen tijde een potentiaal geeft van - 850 mV of een meer negatieve waarde gemeten ten opzichte van een Cu-CuSO₄-referentiecel. Ten behoeve van de kathodische bescherming moeten bovengrondse delen van de installatie electrisch zijn geïsoleerd van de tank en de ondergrondse leidingen. Deze isolatiestukken moeten tegen beschadiging zijn beschermd.
De meting van de weerstand van de grond mag niet geschieden onder extreme omstandigheden van droogte.
7. De tank moet zover worden ingegraven, dat de dekking boven het mangatdeksel tenminste 50 cm bedraagt. Onder de tank moet een laag ingewaterd zand zijn aangebracht, dik tenminste 30 cm.
De ruimte rondom de tank moet zijn opgevuld met een laag schoon zand, welke tenminste 30 cm. dik is en waaruit stenen, sintels, grind en andere harde voorwerpen zorgvuldig zijn verwijderd. Het mangat of de mangaten moeten gemakkelijk bereikbaar zijn.
De sleuven van ondergrondse pijpleidingen moeten eveneens met zand worden aangevuld.
8. De tank moet enigszins hellend zijn opgesteld en van een inwendige buis zijn voorzien, zodat eventueel in de tank aanwezig water op een eenvoudige wijze kan worden verwijderd. Desgewenst kan de peilbuis voor dit doel worden gebruikt. Tenminste éénmaal per jaar moet op de aanwezigheid van water worden gecontroleerd, eventueel aanwezig water moet worden verwijderd. De ontluichtingsleiding moet zich aan het hoogst gelegen einde bevinden.
9. De tank moet zonodig tegen opdrijven zijn beschermd.
De tank mag niet zijn ingegraven op een plaats waarover zwaar verkeer plaats heeft, tenzij bijzondere voorzieningen zijn getroffen tot het tegengaan van gevaar van beschadiging van de tank of de leidingen.
10. De tank, de appendages en de leidingen moeten vloeistofdicht zijn.
11. De tank moet zijn voorzien van een ontluichtingsleiding met een inwendige middellijn van tenminste 38 mm.
Indien meer dan één vulleiding wordt toegepast moet deze maat tenminste 50 mm. bedragen. Deze ontluichtingsleiding moet bovengronds stevig zijn bevestigd.
De uitmonding van de leiding moet zich tenminste 5 meter boven de begane grond bevinden en op zodanige plaats, dat het uit deze leiding ontwikkende gasmengsel zich niet kan verzamelen in een besloten ruimte, noch uitstromen nabij schoorstenen, ramen of andere openingen van gebouwen. Het boven einde moet zodanig zijn omgebogen of T-vormig zijn uitgevoerd of door een kap zijn afgedekt, dat inrekenen niet mogelijk is en - voor wat betreft de tank, welke niet is bestemd voor gasolie - moet aan het uiteinde zijn voorzien van een doelmatige vlamkerende inrichting.

¹⁾ door of vanwege het KIWA.

De ontluuchtingsleiding moet op afschot naar de tank zijn gelegd.
De ontluuchtingsleiding moet te allen tijde een open verbinding van de tank met de buitenlucht verzekeren.

12. De tank mag geen andere inrichtingen voor de toevoer van buitenlucht hebben dan de ontluuchtingsleiding.
13. De tank moet zijn voorzien van een zuigpijp en een vulpijp, die tot een tenminste 2 cm lager niveau in de tank reikt dan de zuigpijp van de pomp. In de wand van deze pijp mogen geen openingen voorkomen. Indien vul- en zuigpijp niet zijn aangebracht op één en hetzelfde mangatdeksel, dan moet de vulpijp een zodanige lengte hebben, dat deze te allen tijde in de vloeistof reikt. Het vulpunt (de aansluitkoppeling van de vulleiding) mag zich niet bevinden binnen een gebouw, noch op minder dan 2 meter afstand van de horizontale projectie van een tank.
Het vulpunt moet zijn voorzien van een aansluitklem voor een kabel voor het afvoeren van statische electriciteit. Bij het vulpunt moet duidelijk zijn aangegeven de netto-inhoud van de tank, alsmede voor welk produkt de tank is bestemd.
14. De waterafvoerbuis en de ontluuchtingsleiding moeten elk op een ander einde van de tank zijn aangebracht.
Indien vulpijp en zuigpijp niet op hetzelfde magatdeksel zijn aangebracht, moet de zuigleiding aan de zijde van de ontluuchtingsleiding en de vulpijp aan het andere einde van de tank zijn aangebracht, terwijl de peilbuis nabij de vulpijp moet zijn geplaatst.
15. De leidingen moeten van staal zijn en op afschot naar de tank zijn gelegd. De tank mag voor ten hoogste 98% met vloeistof worden gevuld.
16. Indien in de zuigleiding een terugslagklep is aangebracht, moet deze onmiddellijk vóór de pomp zijn gemonteerd. ')
17. Bij het vullen van de tank moet gebruik gemaakt worden van een peilstok, waarmee de vloeistofinhoud van de tank kan worden bepaald. Het opnemen van de vloeistofinhoud met behulp van een peilstok moet geschieden door een afzonderlijke peilbuis, welke tenminste even diep als de vulpijp in de tank reikt. Het bovenende van de peilbuis moet zodanig in uitvoering en afmetingen verschillen van de vulleiding, dat het niet mogelijk is de afleverleiding rechtstreeks aan de peilbuis te koppelen.
Peilstokken mogen niet vervaardigd zijn van metaal dat edeler is dan staal zoals bijv. koper en roestvast staal.
18. De uitvoering van de constructie voor het sluiten van de peilbuis, van de vulleiding en dergelijke moet zodanig zijn, dat vastroesten wordt voorkomen.
19. Alle leidingen en appendages moeten voldoende sterk zijn en waar nodig doeltreffend tegen beschadiging zijn beveiligd.
Alle losneembare pijpansluitingen aan de tank moeten zijn aangebracht boven het horizontale vlak door de bovenzijde van de mangatstompen gelegd. Pakking- en electrisch isolatiemateriaal moeten bestand zijn tegen olieprodukten en tegen de invloed van de bodem.
20. Het vullen van de tank uit een tankwagen moet geschieden door een zowel aan de aanvoerende tankwagen als aan de vulpijp gekoppelde afleverleiding. De tankwagen moet tijdens het lossen in de open lucht zijn opgesteld; de motor van de tankwagen mag gedurende het aan- en afkoppelen van de vulslang(en) niet in werking zijn.

') In heuvelachtig terrein waar de tank hoger is gelegen dan de pomp, moet in de zuigleiding een inrichting aanwezig zijn, welke ongewenste hevelwerking voorkomt; in dit laatste geval moet tevens een afsluiter in de leiding worden geplaatst.

21. Het vullen van de tank moet geschieden met zodanige voorzorgen, dat lekken en morsen van vloeistof worden voorkomen.
Alvorens met het vullen wordt begonnen moet door peilen van de tank-inhoud de mate van vulling nauwkeurig worden vastgesteld. Indien, om overvulling van de tank te voorkomen, een deugdelijke overvulbeveiliging of in de ontluchtingsleiding een fluit is aangebracht, mogen deze hulpmiddelen op geen enkele wijze de toepassing van de gebruikelijke veiligheidsmaatregelen onmogelijk maken.
22. Onmiddellijk nadat vloeistof in de tank is overgebracht en de slang is losgekoppeld moet de vulleiding met een goed sluitende dop worden gesloten.
23. Het vullen van de tank is verboden indien daarbij wordt gerookt of enigerlei vuur of open lucht aanwezig is of de motor van het voertuig, waarmee de brandstof wordt aangevoerd, in werking is.
24. De installatie moet schoon worden gehouden en in goede staat van onderhoud verkeren.

305 MS '66 Vb

Beheert bij besluit van burgemeester
en wethouders van WINTERSWIJK
van - 8 mrt. 1978 no. III-2-2
De secretaris,

